



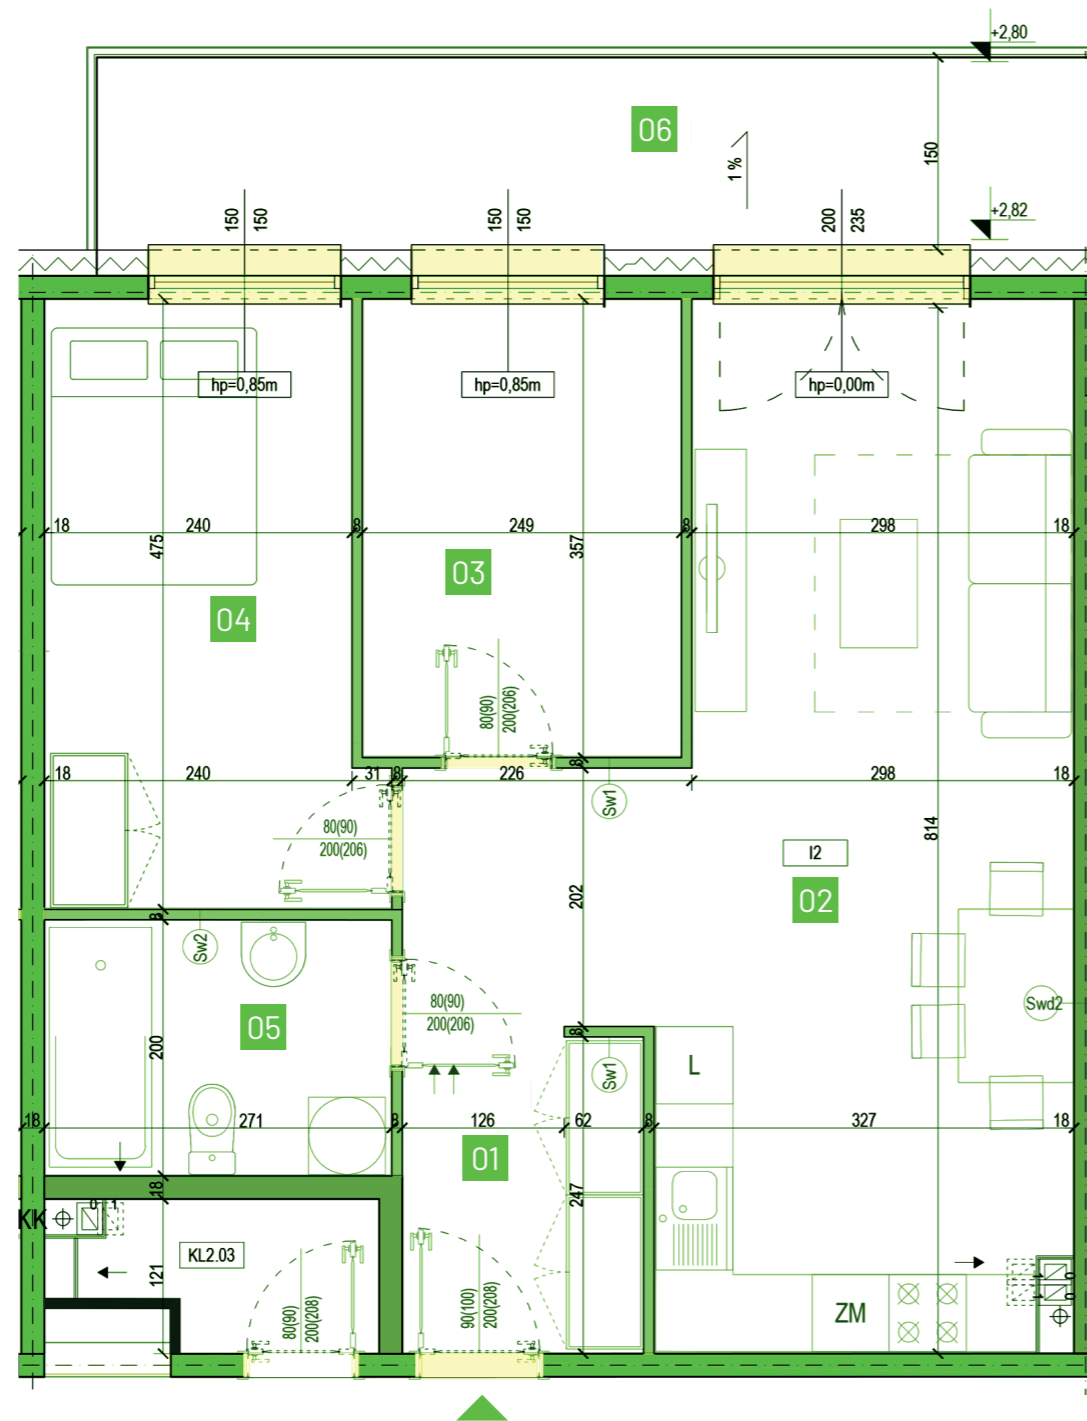

JKDEVELOPER

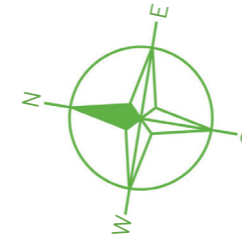

01	Przedpokój	8,53 m ²
02	Pokój dzienny z aneksem	25,25 m ²
03	Garderoba	8,70 m ²
04	Sypialnia	11,50 m ²
05	Łazienka	5,26 m ²
Razem		59,24 m²
06	Balkon	11,36 m ²
Miejsce garażowe		A82
Komórka lokatorska		2,33 m ²

TYP: dwupokojowe
PIĘTRO: 1 piętro
12



Przedstawione informacje nie stanowią oferty w rozumieniu art. 66 Kodeksu cywilnego lecz poglądową informację na temat mieszkania i inwestycji „Nowa Leśnica” (tj. Dz. U. z 2014 roku, poz. 121 z póź. zm.). Rzuty prezentowane na niniejszych stronach stanowią wizualizację projektu architektonicznego, ostateczny wygląd może ulec zmianom w toku realizacji inwestycji. Szczegółowe informacje na temat inwestycji uzyskają Państwo w biurze sprzedaży.