



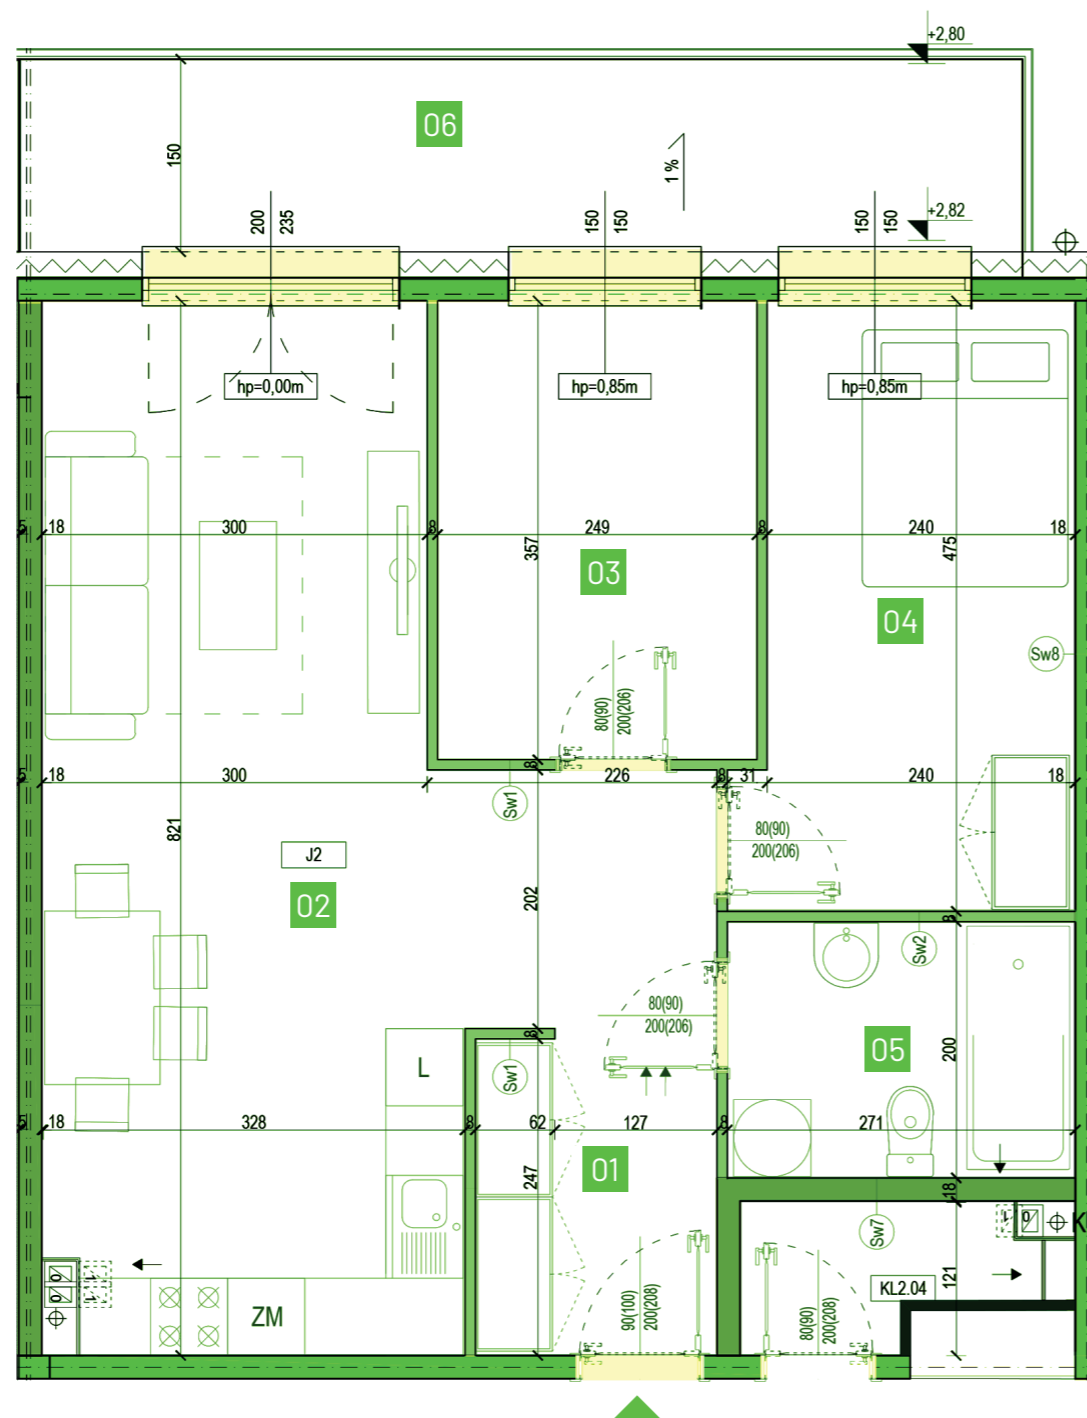

JKDEVELOPER

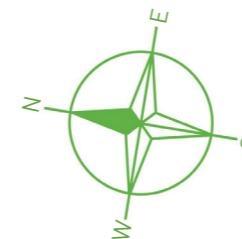

nowa  
**LEŚNICA**

01	Przedpokój	8,52 m <sup>2</sup>
02	Pokój dzienny z aneksem	25,41 m <sup>2</sup>
03	Garderoba	8,70 m <sup>2</sup>
04	Sypialnia	11,52 m <sup>2</sup>
05	Łazienka	5,27 m <sup>2</sup>
<b>Razem</b>		<b>59,42 m<sup>2</sup></b>
06	Balkon	11,39 m <sup>2</sup>
	Miejsca garażowe	A58, A59
	Komórka lokatorska	2,19 m <sup>2</sup>

**TYP: dwupokojowe**  
**PIĘTRO: 1 piętro**  
**J2**



Przedstawione informacje nie stanowią oferty w rozumieniu art. 66 Kodeksu cywilnego lecz poglądową informację na temat mieszkania i inwestycji „Nowa Leśnica” (tj. Dz. U. z 2014 roku, poz. 121 z póź. zm.). Rzuty prezentowane na niniejszych stronach stanowią wizualizację projektu architektonicznego, ostateczny wygląd może ulec zmianom w toku realizacji inwestycji. Szczegółowe informacje na temat inwestycji uzyskają Państwo w biurze sprzedaży.